



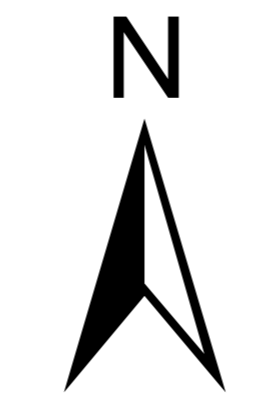


Legende

- AB Besondere Flurstücksgrenze
- Flurbereinigung (Par. 1 FlurbG)
- Grenzpunkt mit Abmarkung
- Grenzpunkt ohne Abmarkung
- AB Grenzpunkt AU**
- <alle anderen Werte>
- abmarkung_Marke**
- Ohne Marke
- AB Gebäudepunkt
- AB Sonstiger Vermessungspunkt
- AB Flurstück

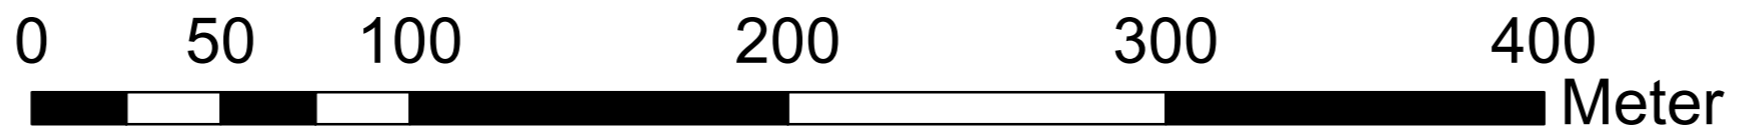


1:2.000

Blattübersicht

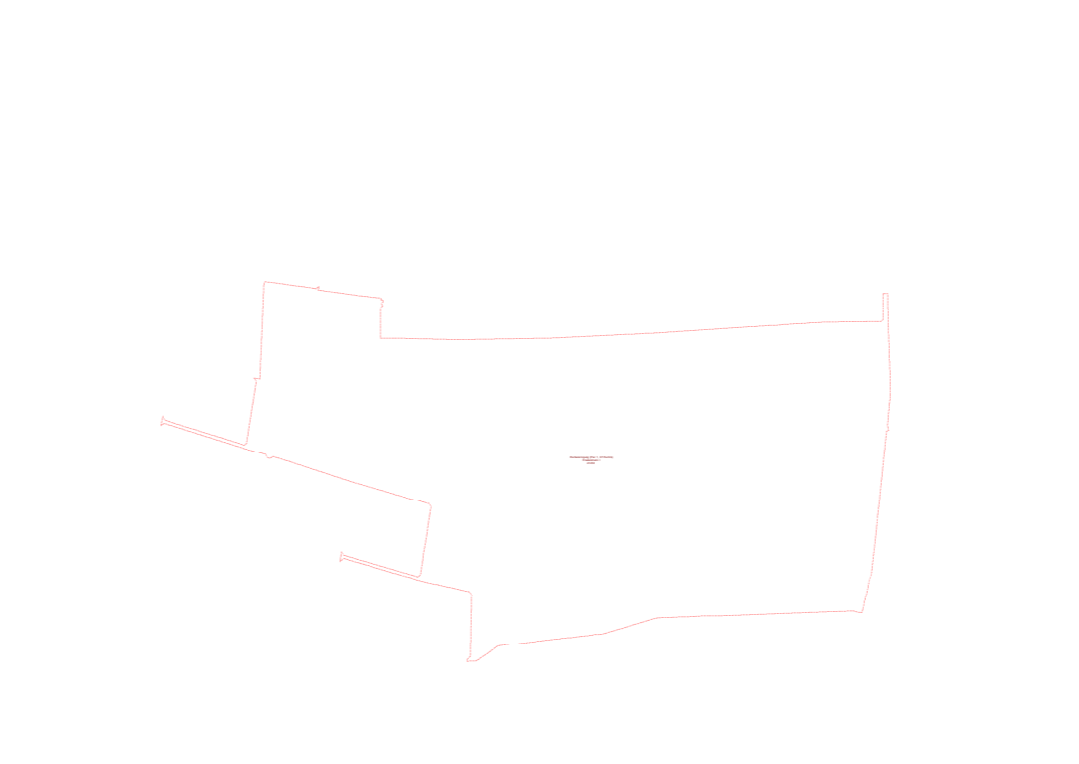

Flurübersicht

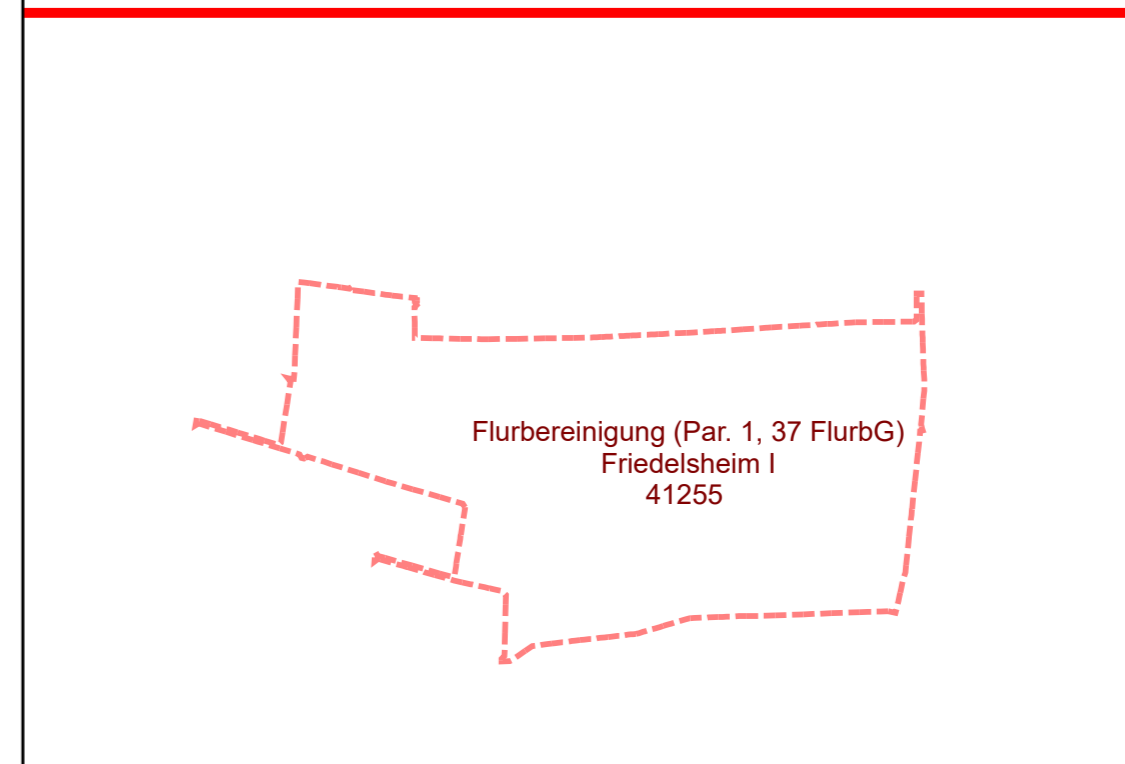

Gebietskarte

Ausgabedatum: 19.06.2020	Blattnummer: 1
angefertigt	ausgefertigt
am:	am:
Unterschrift:	Unterschrift:
Friedelsheim 1 Frank Weber	41255
Rechtsverhältnis:	
Ausführende Stelle: DLR Rheinpfalz	
Dienststelle: DLR Rheinpfalz	