


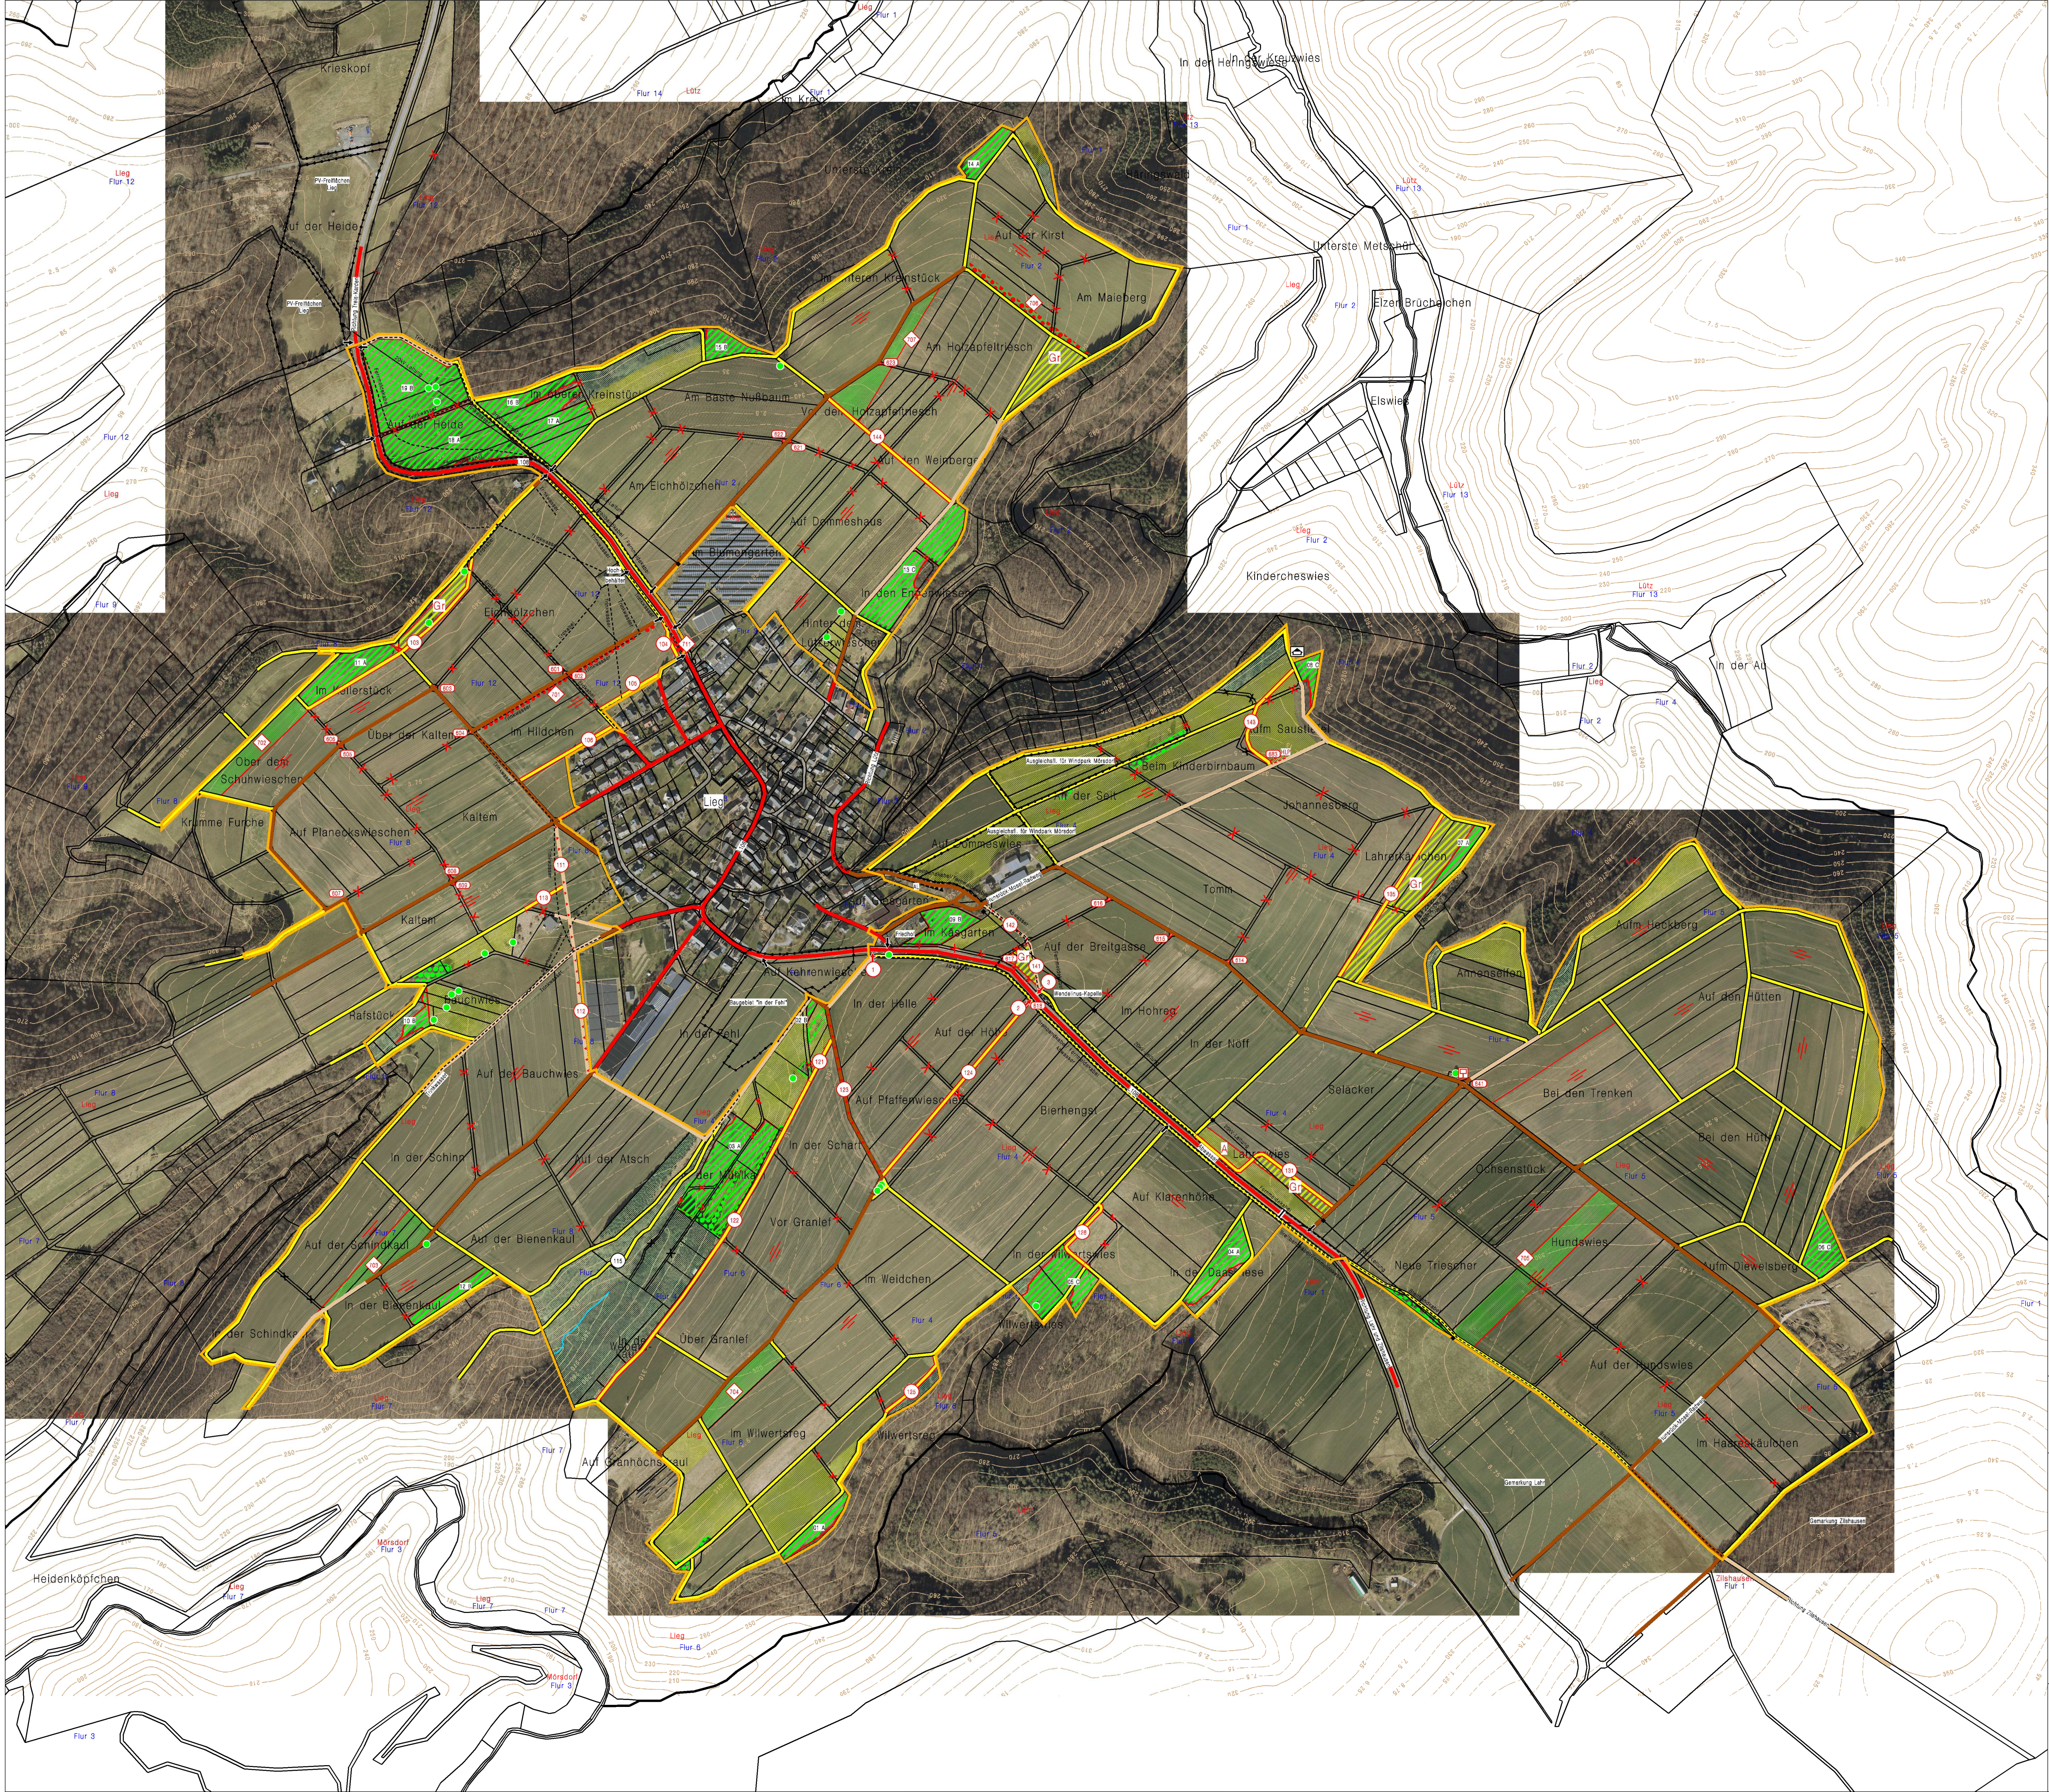

Vervielfältigungen für eigene, nicht gewerbliche Zwecke zugelassen
Vervielfältigungen für andere Zwecke, Umwandlungen zur Anlage
flächenhafter Datenbestände, Veröffentlichungen oder deren Weiter-
gabe an Dritte nur mit besonderer Genehmigung des DLR.



Rheinland-Pfalz

Dienstleistungszentrum Ländlicher Raum (DLR)
Westerwald - Osteifel
Flurbereinigungsbehörde

Vereinfachtes Flurbereinigungsverfahren

Lieg

Az.: 31311

**Plan über die
gemeinschaftlichen und öffentlichen Anlagen**
(Plan nach § 41 FlurbG)

Bestandteil 1 (Karte zum Plan)
Maßstab 1 : 5000

aufgestellt:

Marvin Kopp

Sachgebietsleitung
Planung und Vermessung

Dorena Thelen

Sachgebietsleitung Bautechnik

Katharina Winkler

Sachgebietsleitung Landespflege

Astrid Haack

Produktionsgruppenleitung

Planfeststellung

Aufsichts- und
Dienstleistungsdirektion